
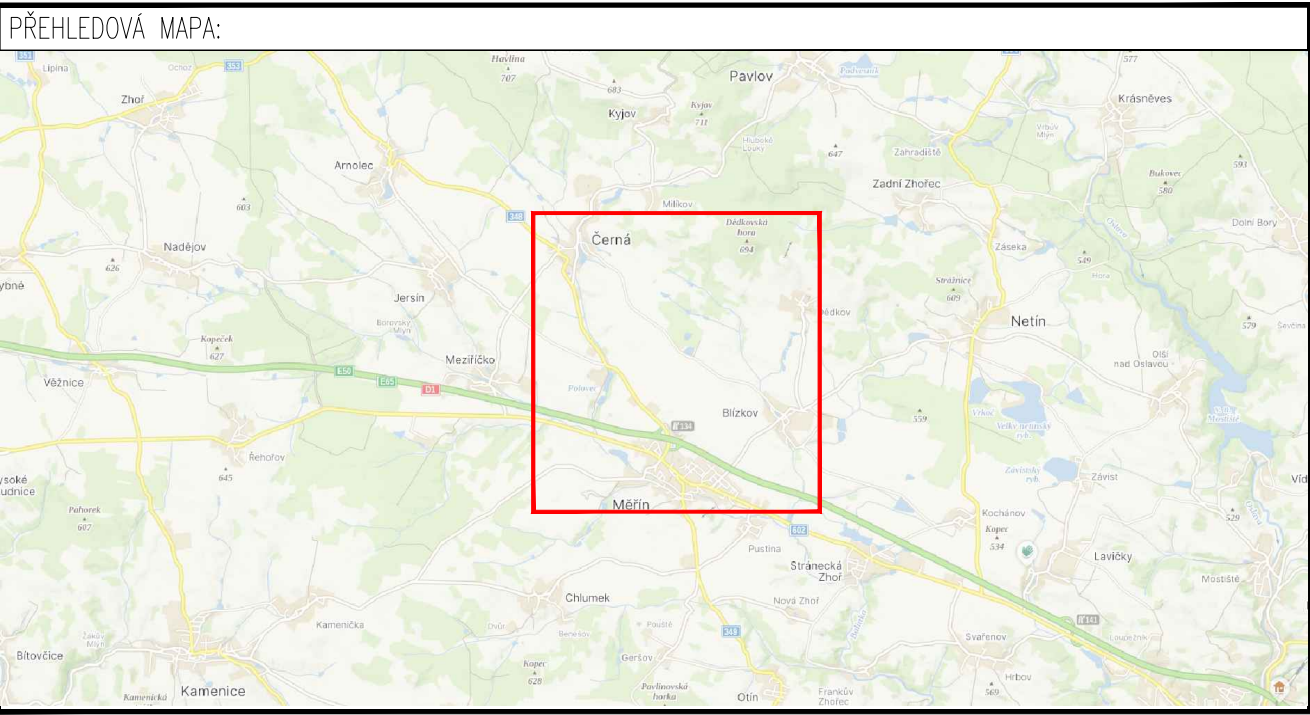
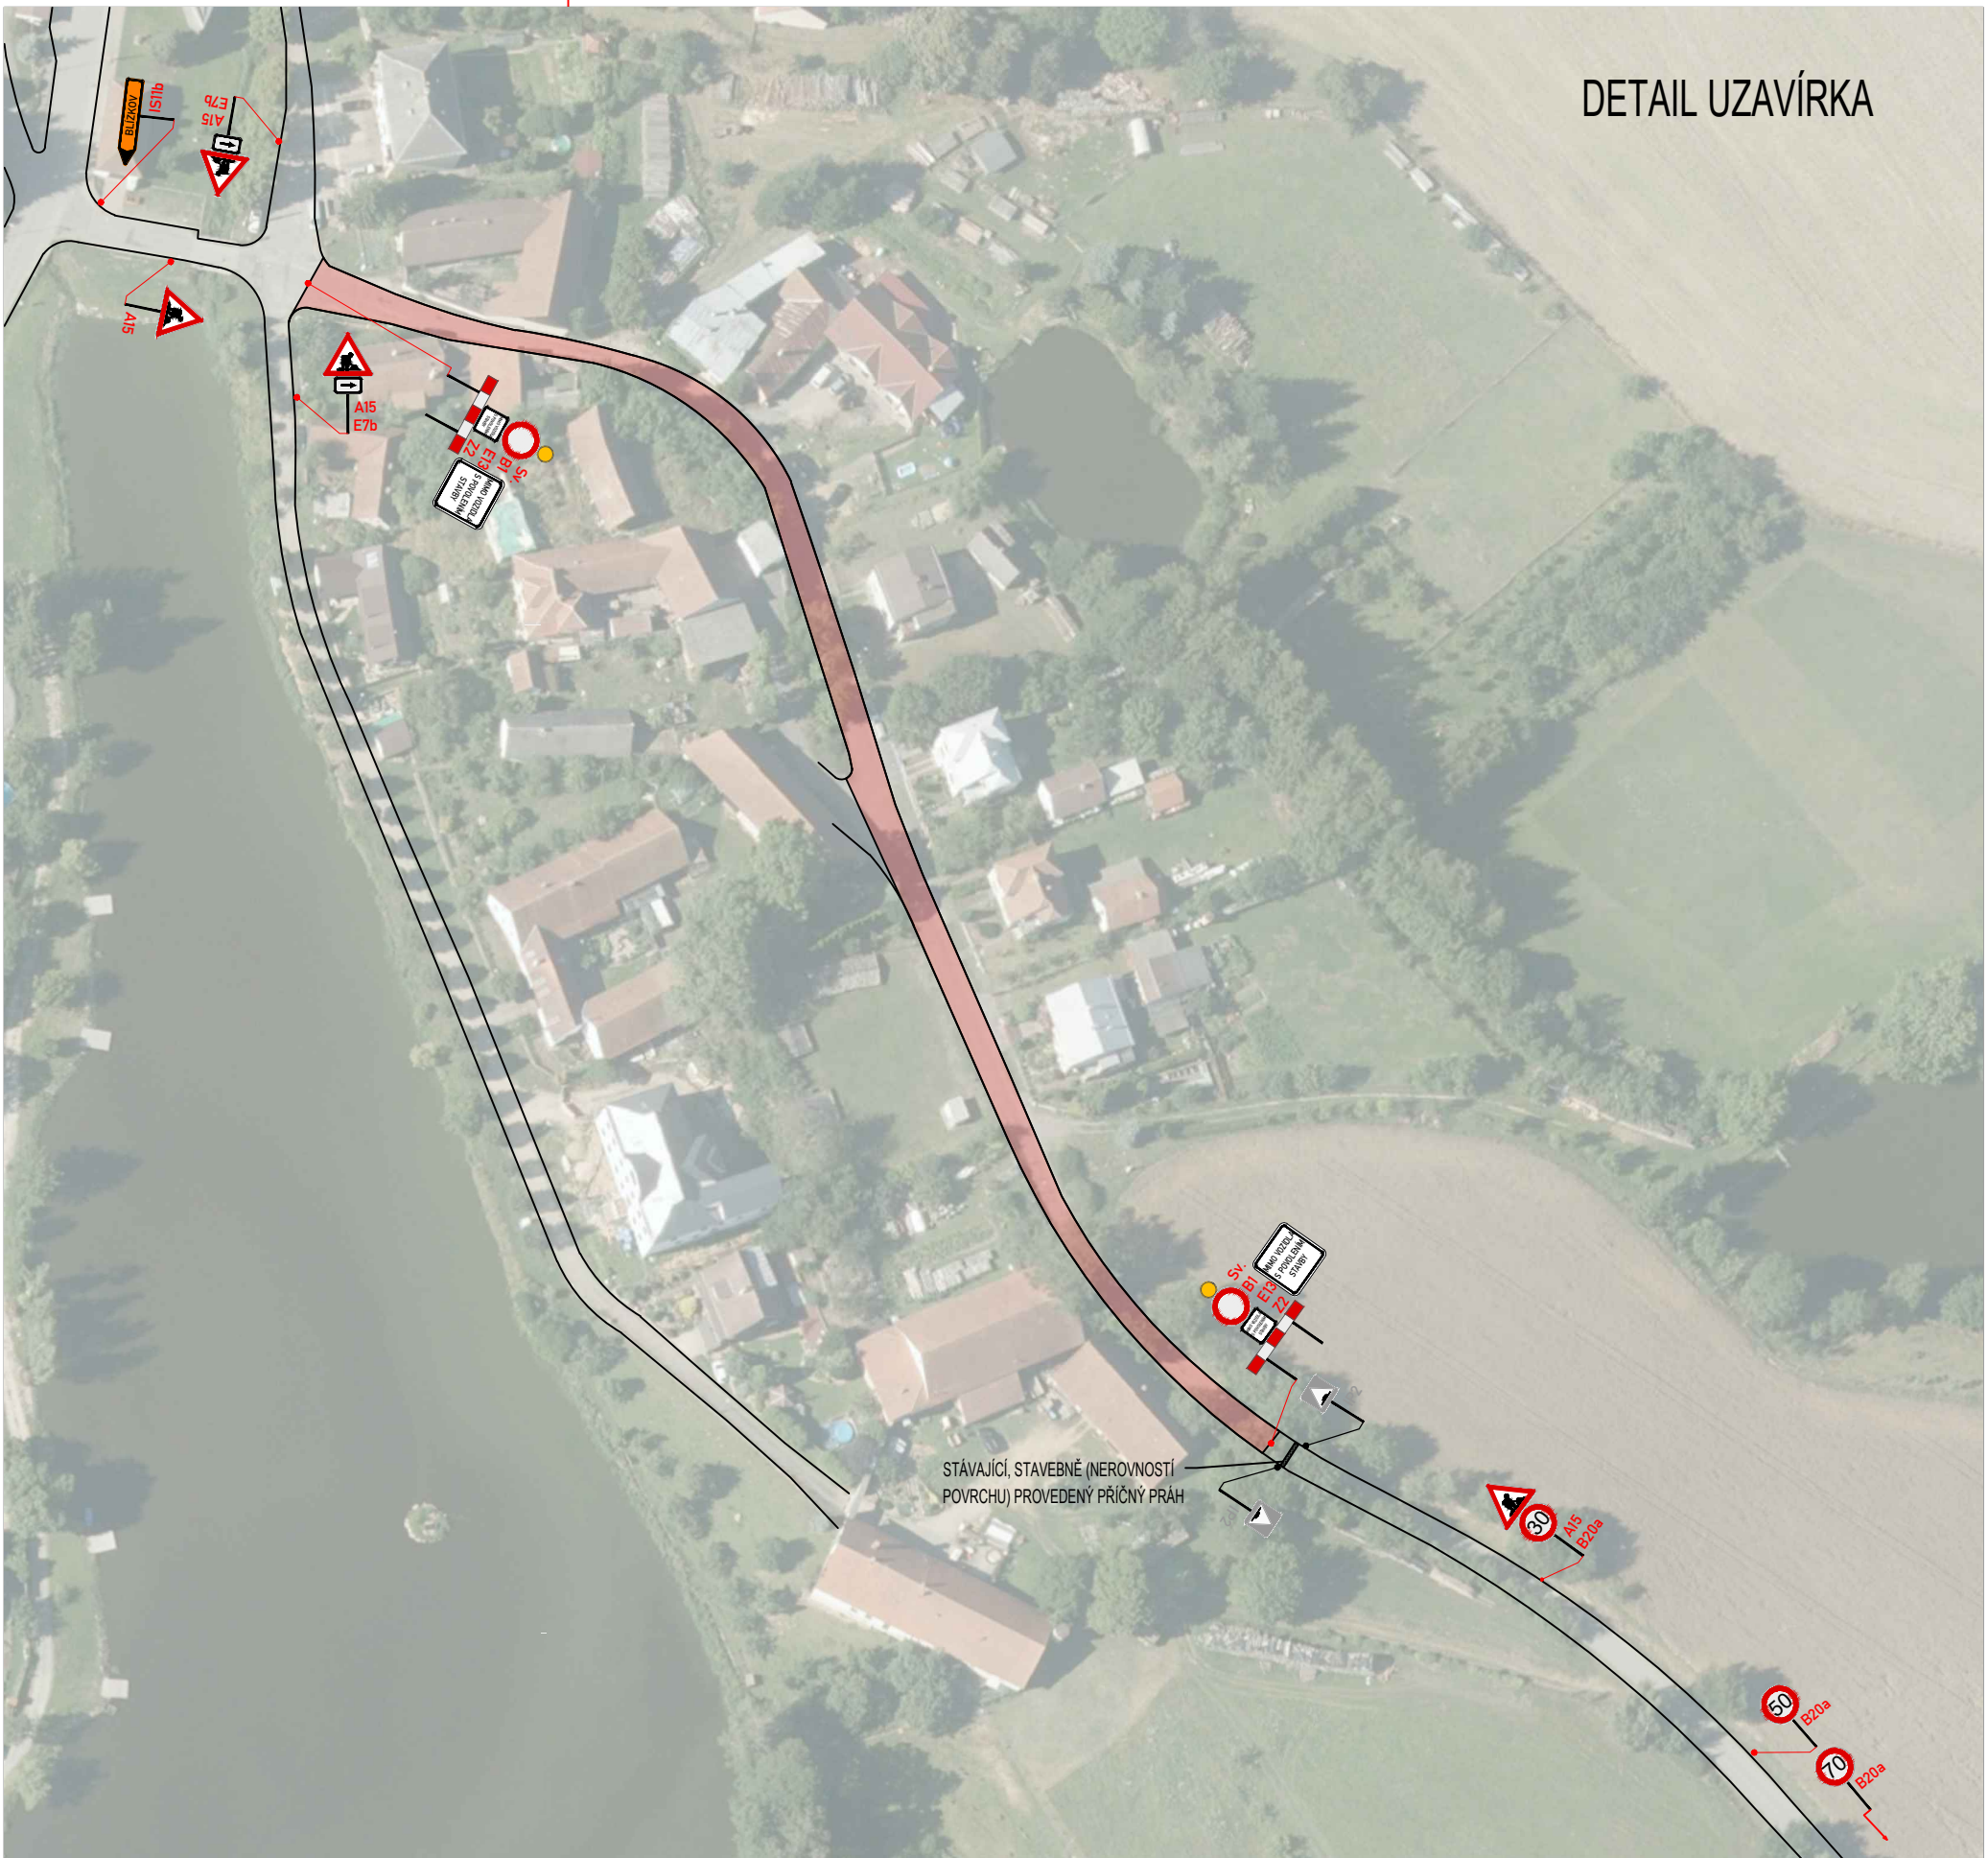


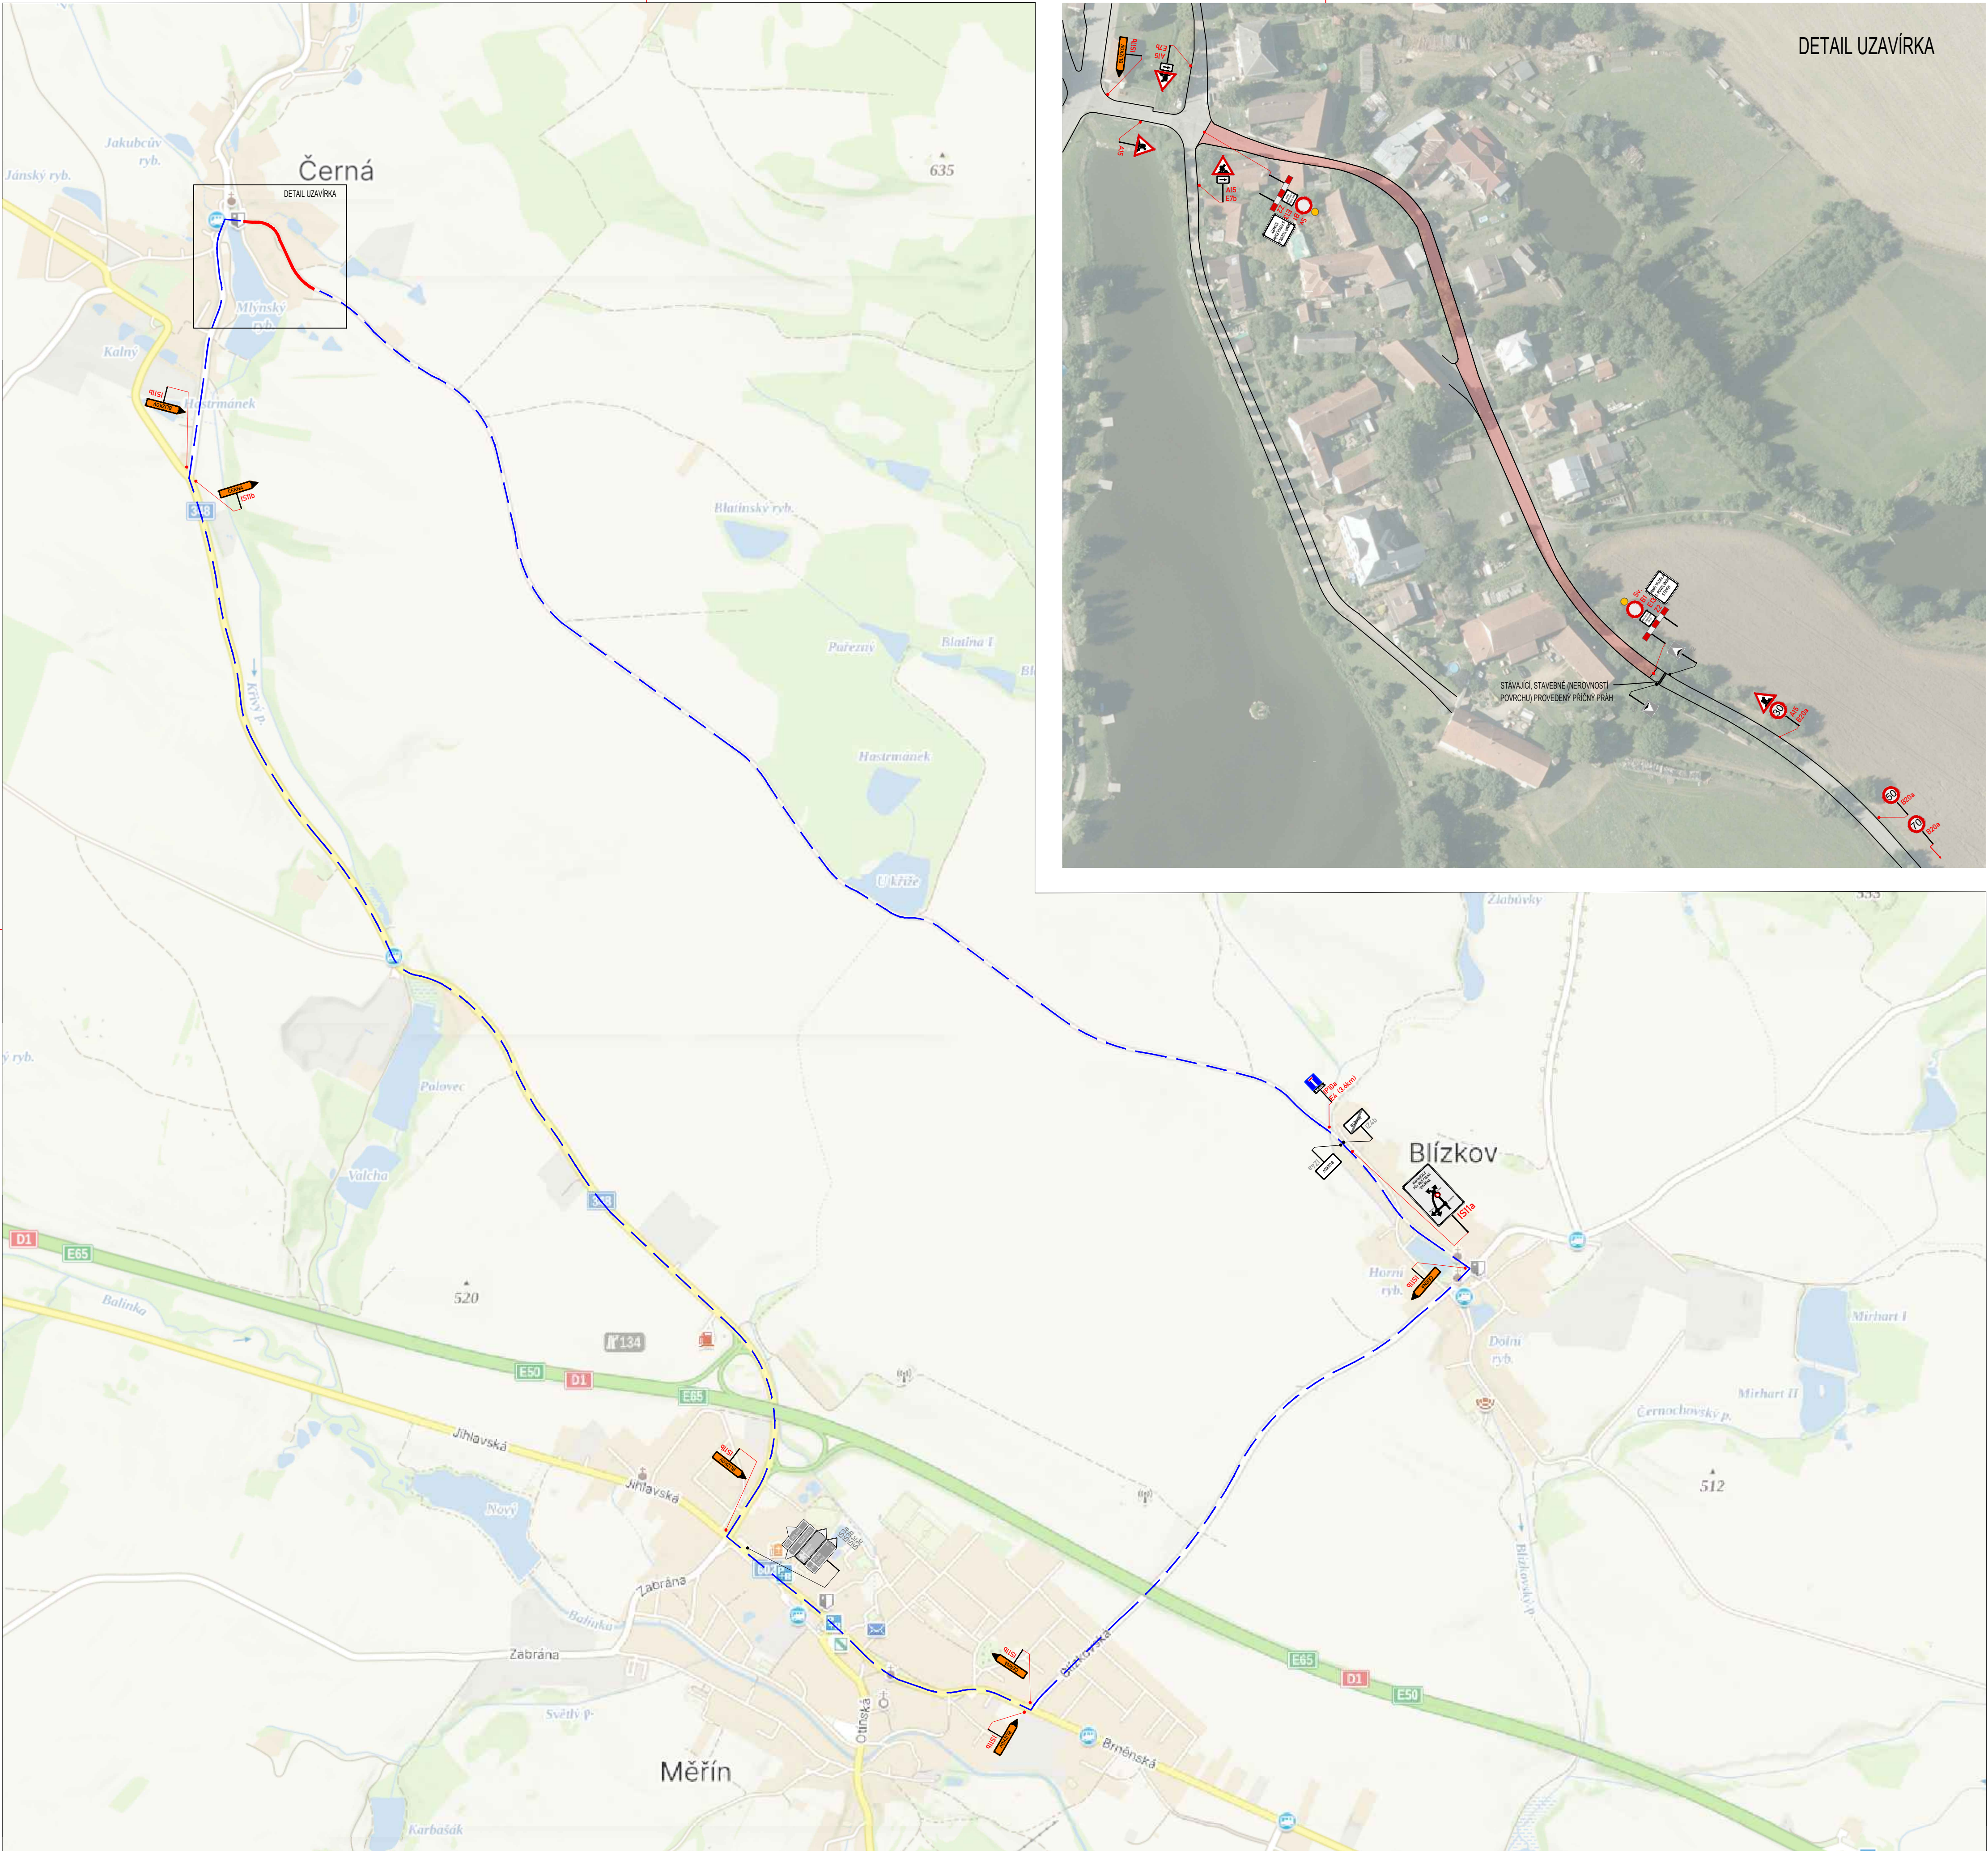

LEGENDA:

	STÁVAJÍCÍ SVISLÉ DZ		UZAVŘENÝ ÚSEK POZEMNÍ KOMUNIKACE
	STÁVAJÍCÍ SVISLÉ DZ DOČASNĚ ZRUŠENÉ		OBJÍZDNÁ TRASA
	PŘECHODNÉ SVISLÉ DZ		

POZNÁMKA:
Dopravní značení bude instalováno v souladu s TP č. 65, TP č. 66, TP č. 133 a s ustanovením zákona č. 361/2000 Sb.
Ověřené výkopy a pracovní místo bude odpovídajícím způsobem zabezpečeno dle zákona č. 153/2006 Sb. a zásad BOZP.
- TP č. 65 (Zásady pro dopravní značení na pozemních komunikacích)
- TP č. 66 (Zásady pro označování pracovních míst na pozemních komunikacích)
- TP č. 133 (Zásady pro vodorovné dopravní značení na pozemních komunikacích)

Uzavírka veřejně přístupné účelové komunikace

Vypracoval: Milan Prokop podpis:	Zodpovědný projektant: Milan Prokop podpis:	Technická kontrola: Petr Ššmera podpis:	ZNAKOM ZNAKOM s.r.o., ZENGROVA 2694/4, 615 00 BRNO
--	---	---	--

Místo:	k.ú. Černá	Číslo zak.:	26Z10211
Komunikace:	veřejně přístupná účelová komunikace	Formát:	840x594
Staničení úseku:	–	Datum:	9/2025
Akce:	Černá - úplná uzavírka účelové komunikace směr Blížkov	Číslo přílohy:	1
Obsah:	PŘECHODNÁ ÚPRAVA PROVOZU		