


grafické znázornění	popis
	VYHODNOCENÉ PLOCHY DOTČENÍ PŮDNIHO FONDU PLATNÝM ÚP
	PLOCHY SE ZMĚNOU V ÚZEMÍ NAVRŽENÉ VE ZMĚNĚ Č. 1 ÚP, U KTERÝCH DOCHÁZÍ K DOTČENÍ ZPF
	PLOCHY SE ZMĚNOU V ÚZEMÍ NAVRŽENÉ VE ZMĚNĚ Č. 1 ÚP, U KTERÝCH NEDOJDE K DOTČENÍ ZPF
7.37.16 5	HRANICE BPEJ, KÓD BPEJ, TŘÍDA OCHRANY
	PŮDY I. TŘÍDY OCHRANY
	PŮDY II. TŘÍDY OCHRANY
	PLOCHY ODVODNĚNÍ
	PLOCHY PŮPFL
	VZDÁLENOST 50 M OD OKRAJE LEŠA
	ÚJELOVÁ KOMUNIKACE - STAV

grafické znázornění	popis
	HRANICE ŘEŠENÉHO ÚZEMÍ
	KATASTRÁLNÍ HRANICE
Px.I	VYZNAČENÍ PLOCHY ZMĚNY Č. 1 ÚP S OZNAČENÍM - PLOCHA PŘESTAVBY
	ZMĚNOU Č. 1 ÚP AKTUALIZOVANÁ HRANICE PLOCHY PŘESTAVBY VYMEZENÉ V PLATNÉM ÚP
	RUŠENÁ HRANICE PLOCHY PŘESTAVBY PLATNÉHO ÚP (V PŘÍPADĚ KDY NĚMÍ HRANICE RUŠENÁ VYZNAČENOU AKTUALIZACÍ ZAST. ÚZEMÍ ČI VYMEZENÍM NOVÉ PLOCHY SE ZMĚNOU V ÚZEMÍ)
	ZMĚNOU Č. 1 ÚP AKTUALIZOVANÁ HRANICE ZASTAVITELNÉ PLOCHY VYMEZENÉ V PLATNÉM ÚP
	RUŠENÁ HRANICE ZASTAVITELNÉ PLOCHY PLATNÉHO ÚP (V PŘÍPADĚ KDY NĚMÍ HRANICE RUŠENÁ VYZNAČENOU AKTUALIZACÍ ZAST. ÚZEMÍ ČI VYMEZENÍM NOVÉ PLOCHY SE ZMĚNOU V ÚZEMÍ)
	VYZNAČENÍ AKTUALIZOVANÉHO ZASTAVĚNÉHO ÚZEMÍ K DATU 10.10.2023
	VYZNAČENÍ RUŠENÉ HRANICE ZASTAVĚNÉHO ÚZEMÍ VYZNAČENÉHO V PLATNÉM ÚP K DATU 28.02.2017
	ROZVOJOVÉ PLOCHY VYMEZENÉ PLATNÝM ÚP
	PLOCHA ÚZEMNÍ REZERVY VYMEZENÉ PLATNÝM ÚP

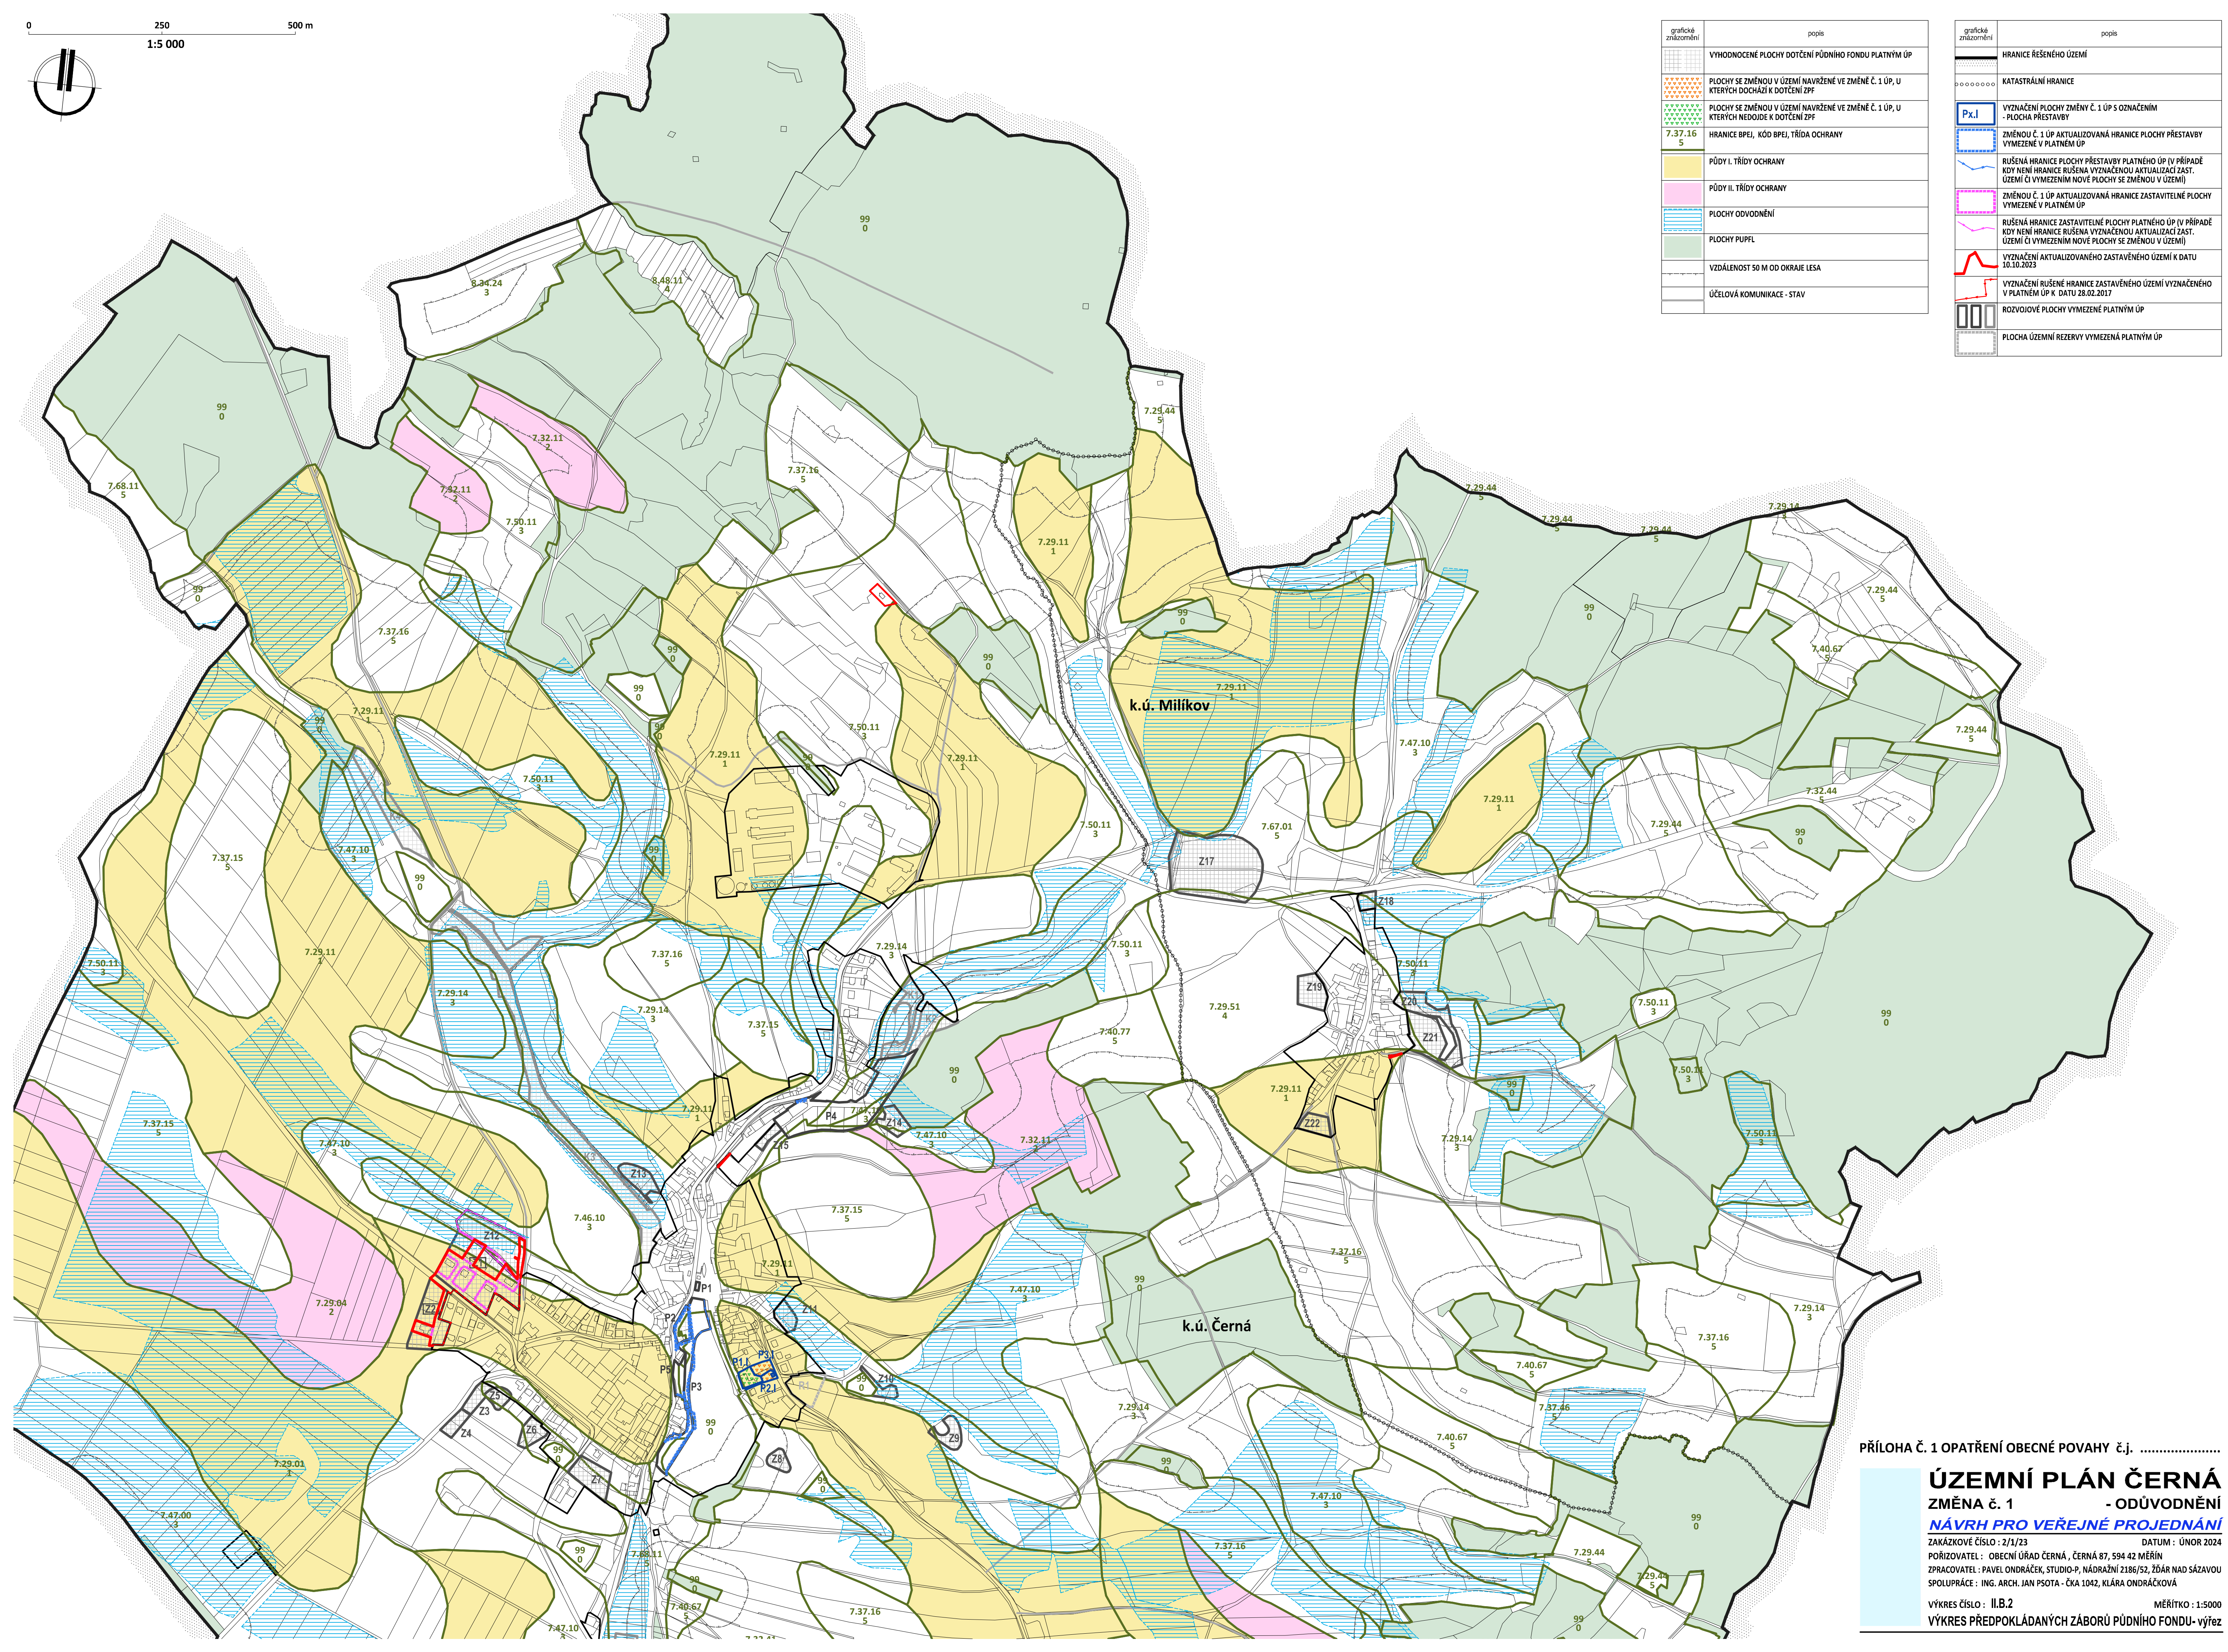

PŘÍLOHA Č. 1 OPATŘENÍ OBECNÉ POVAHY č.j.

ÚZEMNÍ PLÁN ČERNÁ
ZMĚNA č. 1
- ODŮVODNĚNÍ
NÁVRH PRO VEŘEJNÉ PROJEDNÁNÍ

ZAKÁZKOVÉ ČÍSLO : 2/1/23 DATUM : ÚNOR 2024
 POŘIZOVATEL : OBECNÍ ÚŘAD ČERNÁ, ČERNÁ 87, 594 42 MĚŘÍN
 ZPRACOVATEL : PAVEL ONDŘÁČEK, STUDIO-P, NÁDRAŽNÍ 2186/52, ŽDĀR NAD SÁZAVOU
 SPOLUPRÁCE : ING. ARCH. JAN PSOTA - ČKA 1042, KLÁRA ONDŘÁČKOVÁ

VÝKRES ČÍSLO : II.B.2 MĚŘÍTKO : 1:5000
 VÝKRES PŘEDPOKLÁDANÝCH ZÁBORŮ PŮDNIHO FONDU - výřez