


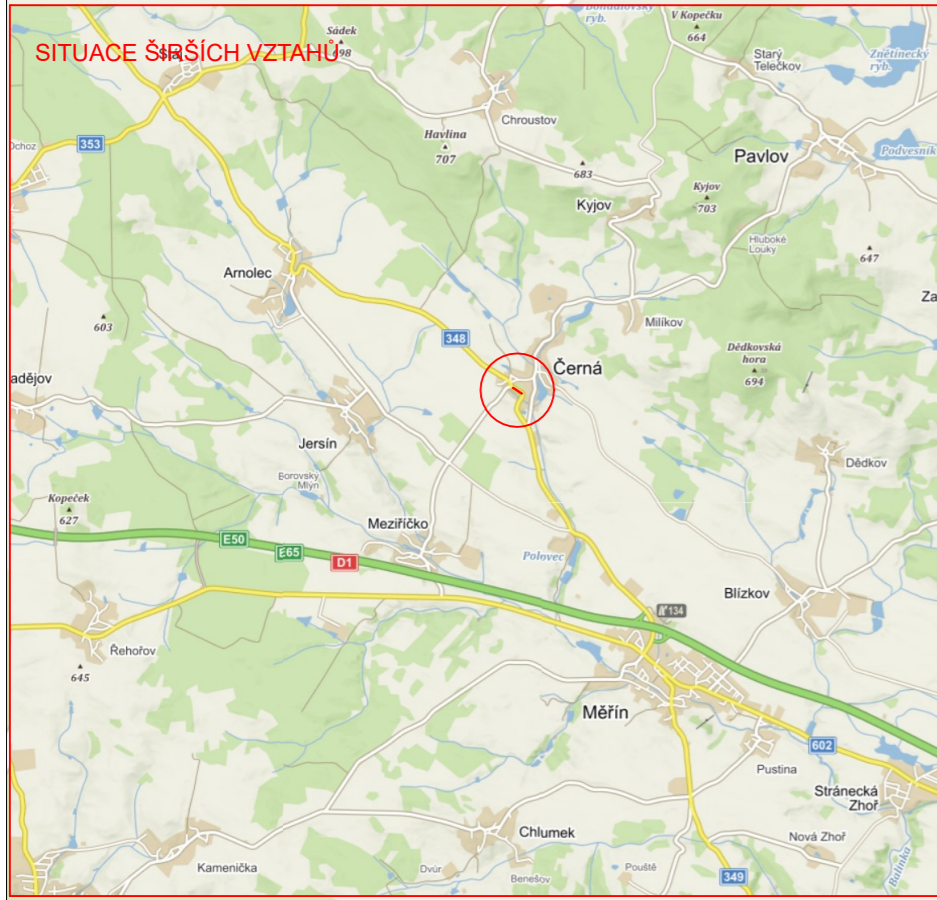
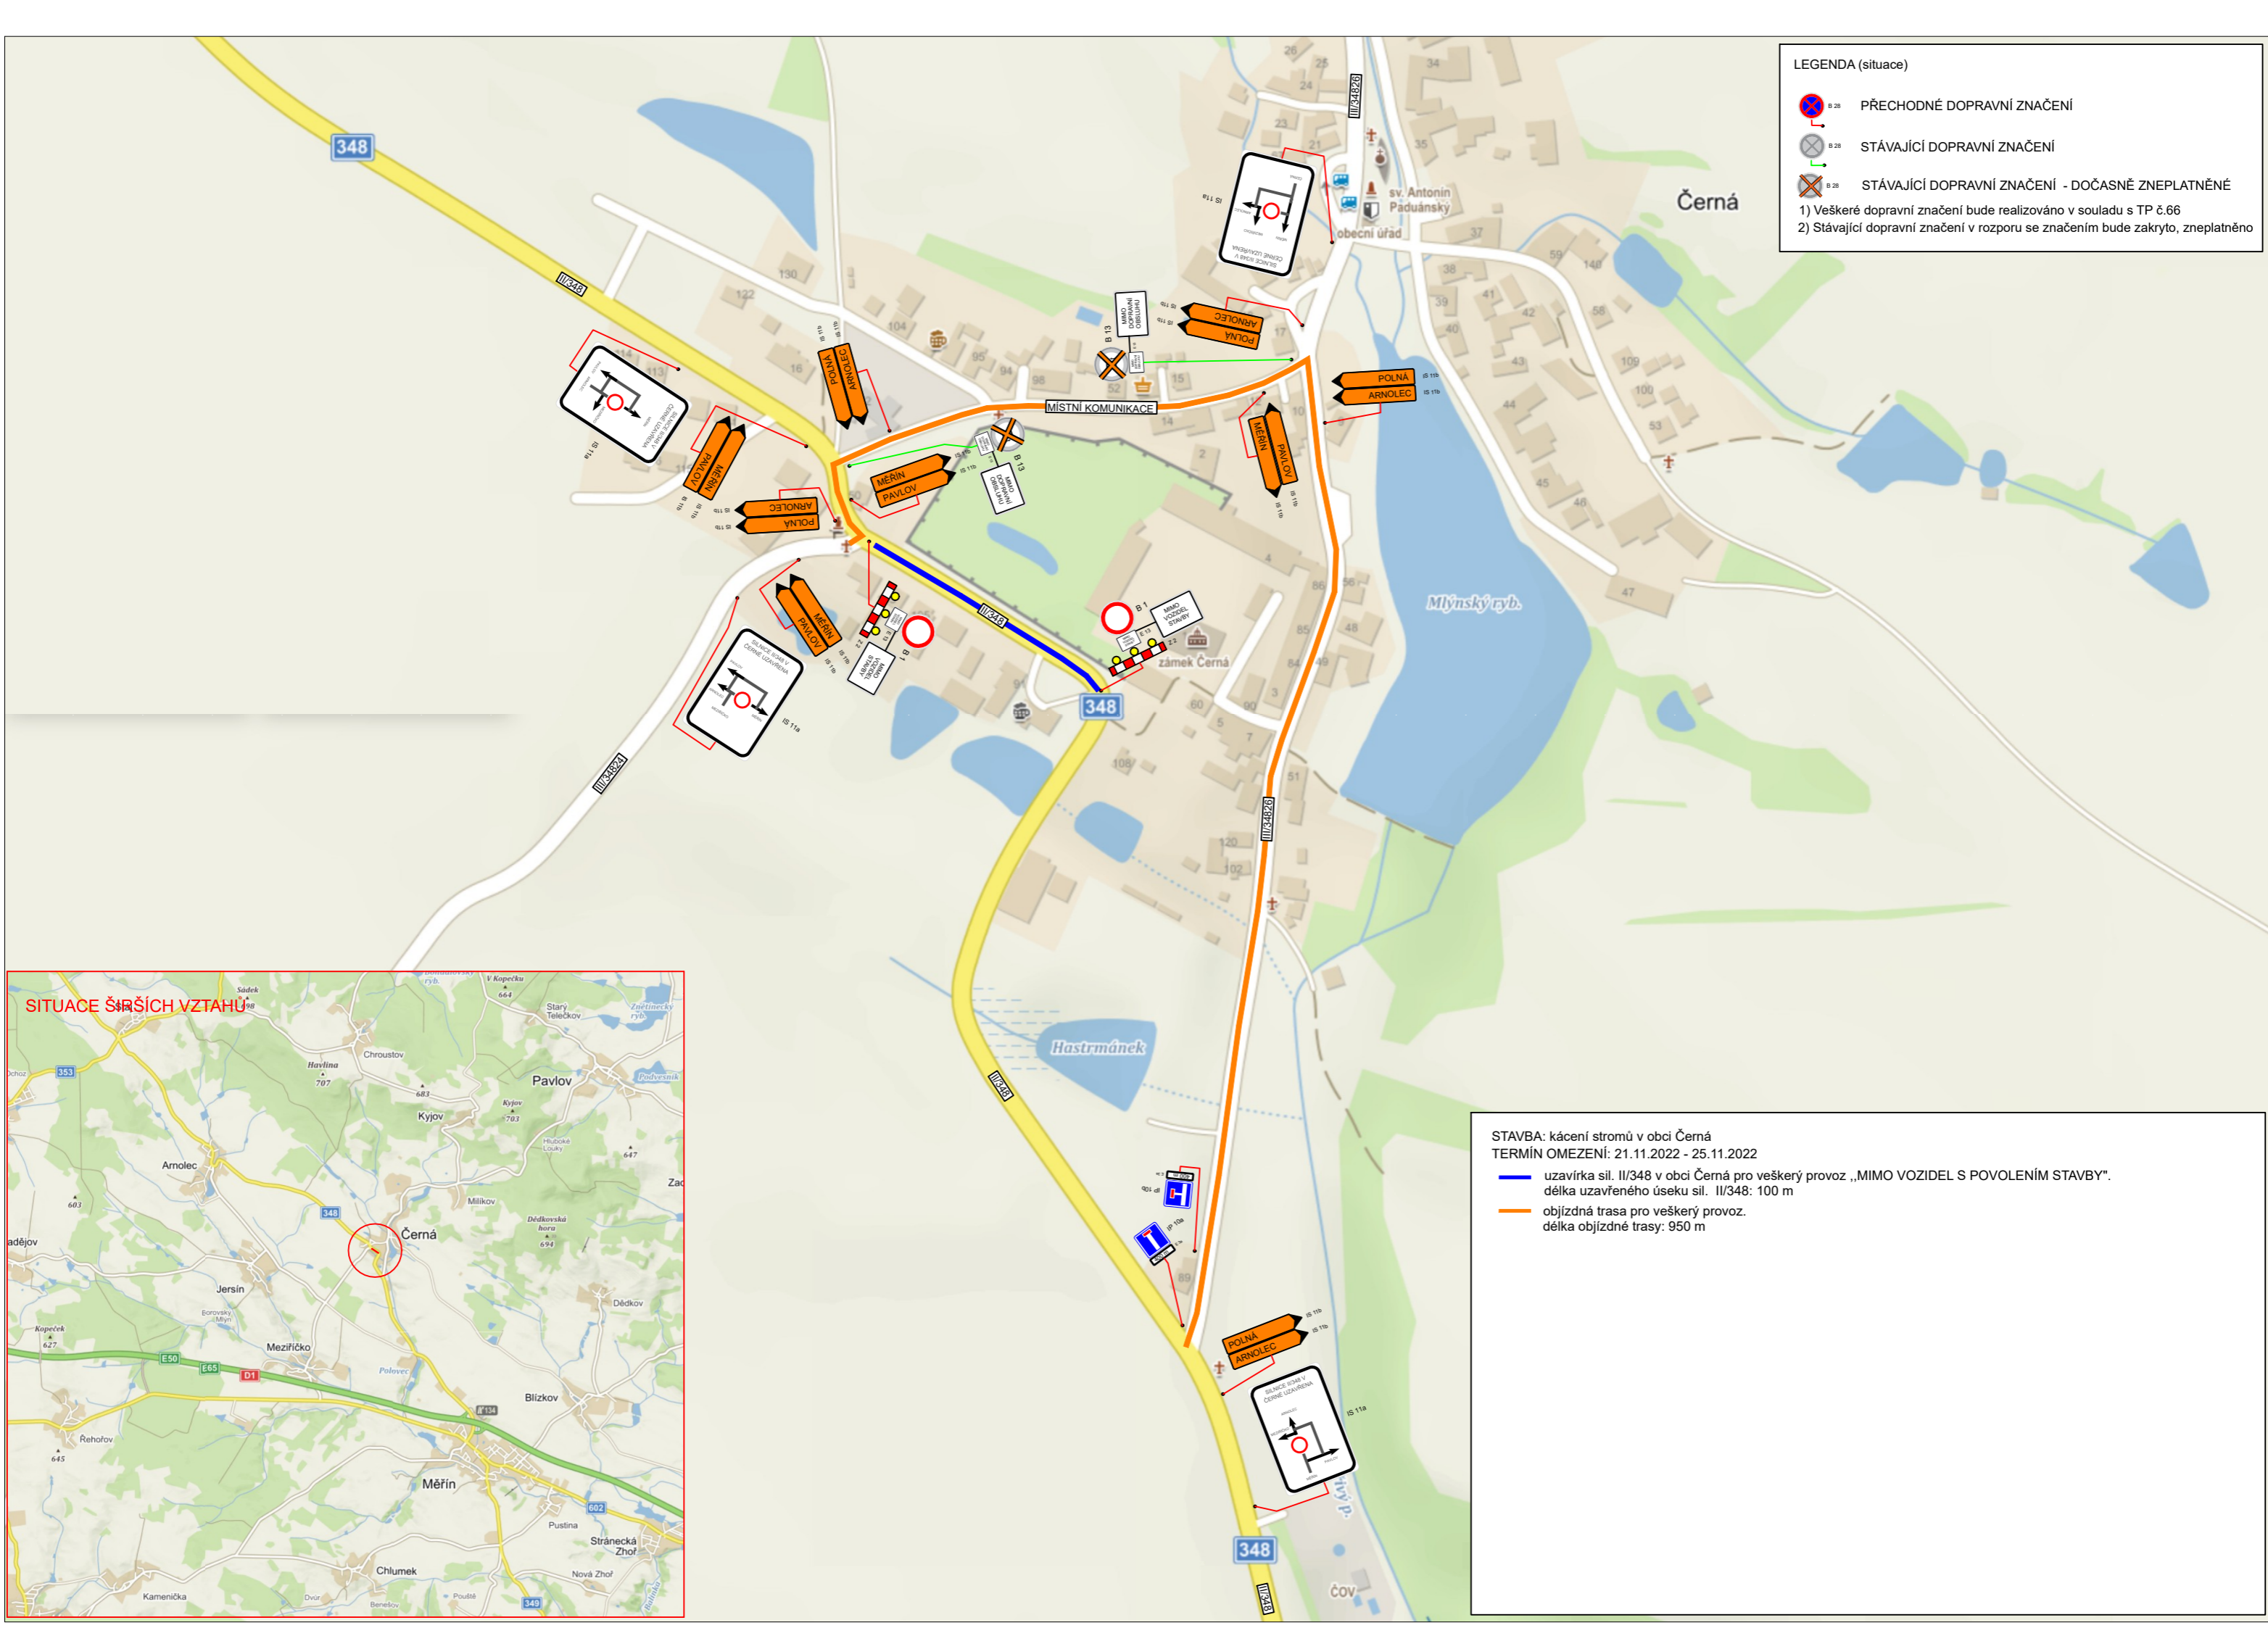




LEGENDA (situace)

-  B.28 PŘECHODNÉ DOPRAVNÍ ZNAČENÍ
-  B.28 STÁVAJÍCÍ DOPRAVNÍ ZNAČENÍ
-  B.28 STÁVAJÍCÍ DOPRAVNÍ ZNAČENÍ - DOČASNĚ ZNEPLATNĚNÉ

1) Veškeré dopravní značení bude realizováno v souladu s TP č.66
 2) Stávající dopravní značení v rozporu se značením bude zakryto, zneplatněno



STAVBA: kácení stromů v obci Černá
TERMÍN OMEZENÍ: 21.11.2022 - 25.11.2022

-  uzavírka sil. II/348 v obci Černá pro veškerý provoz „MIMO VOZIDEL S POVOLENÍM STAVBY“.
délka uzavřeného úseku sil. II/348: 100 m
-  objízdná trasa pro veškerý provoz.
délka objízdné trasy: 950 m